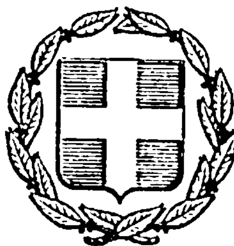


ΕΦΗΜΕΡΙΣ ΤΗΣ ΚΥΒΕΡΝΗΣΕΩΣ
ΤΗΣ ΕΛΛΗΝΙΚΗΣ ΔΗΜΟΚΡΑΤΙΑΣ

ΑΘΗΝΑ 27 ΟΚΤΩΒΡΙΟΥ 1983 | ΤΕΥΧΟΣ ΤΕΤΑΡΤΟ | ΑΡΙΘΜΟΣ ΦΥΛΛΟΥ 555

ΠΕΡΙΕΧΟΜΕΝΑ

ΑΠΑΛΛΟΤΡΙΩΣΕΙΣ
ΑΠΟΦΑΣΕΙΣ

ΠΟΛΕΟΔΟΜΙΑ
ΑΠΟΦΑΣΕΙΣ

ΑΠΑΛΛΟΤΡΙΩΣΕΙΣ
ΑΠΟΦΑΣΕΙΣ

Αριθ. 405 (1)

Κήρυξη ως αναδασωτέας εκτάσεως 1,019 στρεμμάτων στη θέση Αξιγκού της Κοινότητας Μεσοχωρίου Νήσου Καρπάθου του Νομού Δωδεκανήσου.

Η ΝΟΜΑΡΧΗΣ ΔΩΔΕΚΑΝΗΣΟΥ

Έχοντας υπόψη:

1. Τις περί διοικητικής αποκεντρώσεως διατάξεις.

2. Τις διατάξεις του άρθρ. 117 παρ. 3 του Συντάγματος.

3. Τις διατάξεις του Ν. 998/79 «περί προστασίας των δασών και των δασικών εν γένει εκτάσεων της Χώρας» και συγκεκριμένα: α) του άρθρου 41 παρ. 1, β) του άρθρου 38 παρ. 1.

4. Τις δ/γές του Υπουργείου Γεωργίας: α) 160417/1180/8.7.80, β) 182447/3049/24.9.80.

5. Την έκθεση αυτοψίας και την πρόταση του Τεχνολόγου Δασοπονίας Σπύρου Αντωνίου περί κηρύξεως αναδασωτέας της αναφερόμενης στο θέμα εκτάσεως.

6. Την αρ. 253/28.1.83 εισήγηση της Δ/νσεως Δασών Δωδ/σου, αποφασίζουμε:

Κηρύσσουμε αναδασωτέα με σκοπό τη διατήρηση του χαρακτήρα του δάσους και την αποκατάσταση της βλαστήσεως που χάηκε στις 25.10.82 το δημόσιο δάσος εμβαδού ενός στρέμματος και δέκα εννέα (1,019) τετρ. μέτρων που βρίσκεται στη θέση Αξιγκού της Κοινότητας Μεσοχωρίου και προσδιορίζεται από τα στοιχεία ΑΒΓΔΕΖΗΑ, όπως φαίνονται στο συνημμένο διάγραμμα, το οποίο αποτελεί αναπόσπαστο μέρος της αποφάσεως αυτής και έχει όρια:

Ανατολικά: Με ελαιόφυτο Ειρήνης Σαρρή.

Δυτικά: Με ελαιόφυτο Γεωργίου Πρωτοψάλτη.

Βόρεια: Με ελαιόφυτο Νοταρά Γεωργίου

Νότια: Με ελαιόφυτο Σαρρή Γεωργίου.

Η απόφαση αυτή ισχύει από της κοινοποιήσεως και προ της δημοσιεύσεως.

Η απόφαση αυτή να δημοσιευθεί στην Εφημερίδα της Κυβερνήσεως.


Ρόδος, 1 Φεβρουαρίου 1983

Η Νομάρχης

κ.α.α.
Ν. ΛΙΑΡΑΚΟΣ


ΤΟΠΟΓΡΑΦΙΚΟ ΔΙΑΓΡΑΜΜΑ

Καμένης εκτάσεως στη θέση ΑΞΙΓΚΟΥ.
Κοινότητας Μεσοχωρίου Καρπάθου Ν. Δωδ/σου
Ανήκει στην αριθ. 405/1-2-83 απόφαση Νομ. Δωδ/σου

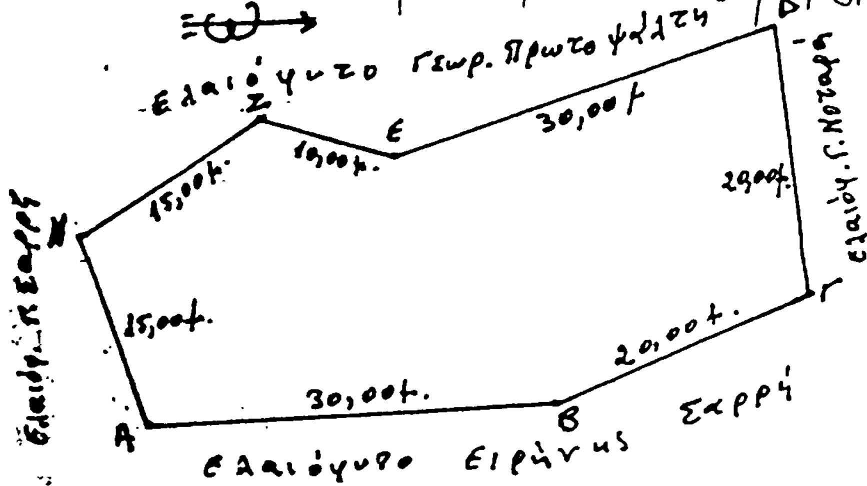

ΥΠΟΜΝΗΜΑ.
ΚΛΙΜΑΚΑ 1:500
Εμβαδόν 1.019,18 τ.μ.
Α,Β,Γ,Δ,Ε,Ζ,Η,Α όρια καμένης εκτάσεως

θέση καμένης εκτάσεως

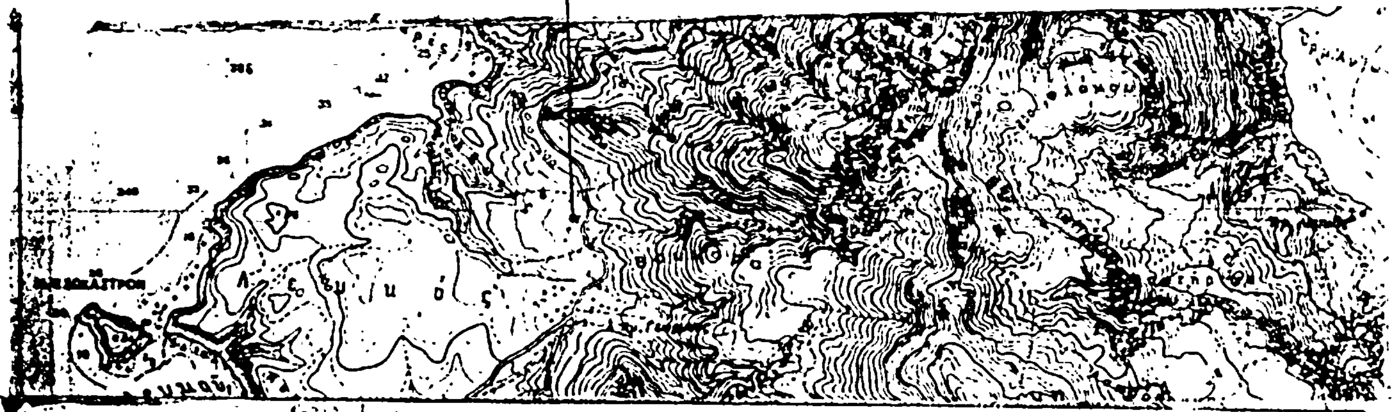

[redacted]ΣΜΑ ΧΑΡΤΟΥ ΚΑΡΠΑΘΟΥ 1:50000

[redacted]

Ρόδος 28-1-1983
Ο Δ/ντής Δασών.

[redacted]

Ε.Π. Αντωνίου
Επ/γος Δασοπονίας



Αριθ. 404 (2)

Κήρυξη ως αναδασωτέας εκτάσεως 250,00 στρεμμάτων στη θέση Μαρωνιές της Κοινότητας Όθους νήσου Καρπάθου του Νομού Δωδεκανήσου.

Η ΝΟΜΑΡΧΗΣ ΔΩΔΕΚΑΝΗΣΟΥ

Έχοντας υπόψη :

1. Τις περί διοικητικής αποκεντρώσεως διατάξεις.

2. Τις διατάξεις του άρθρου 117 παρ. 3 του Συντάγματος.

3. Τις διατάξεις του Ν. 998/79 «περί προστασίας των δασών και των δασικών εν γένει εκτάσεων της Χώρας» και συγκεκριμένα : α) του άρθρου 41 παρ. 1, β) του άρθρου 38 παρ. 1.

4. Τις διαταγές του Υπουργείου Γεωργίας : α) 160417/1180/8.7.80, β) 182447/3049/24.9.80.

5. Την έκθεση αυτοψίας και την πρόταση του Τεχνολόγου Δασοπονίας Σπύρου Αντωνίου περί κηρύξεως αναδασωτέας της αναφερόμενης στο θέμα εκτάσεως.

6. Την αρ. 252/28.1.83 εισήγηση της Δ/νσεως Δασών Δωδεκανήσου, αποφασίζουμε :

Κηρύσσουμε αναδασωτέα με σκοπό τη διατήρηση του χαρακτήρα της δασικής έκτασης και την αποκατάσταση της βλαστήσεως που καταστράφηκε με πυρκαϊά στις 31.10.82 τη δημόσια δασική έκταση εμβαδού διακοσίων πενήντα στρεμμάτων (250) που βρίσκεται στη θέση Μαρωνιές της Κοινότητας Όθους και προσδιορίζεται από τα στοιχεία ΑΒΓΔΕΖΑ όπως φαίνονται στο συνημμένο διάγραμμα, το οποίο αποτελεί αναπόσπαστο μέρος της αποφάσεως αυτής και έχει όρια :

Ανατολικά : Με αγροτικό δρόμο Μαρωνιές - Κολιές.
Δυτικά : Με δασική έκταση (κορυφογραμμή Φουρνέ - Βούναρος).
Βόρεια : Με καλλιέργειες και δασική έκταση.
Νότια : Με δασική έκταση (κορυφογραμμή πολλά ρυάκια)


Η απόφαση αυτή ισχύει από της κοινοποιήσεως και προ της δημοσιεύσεως.

Η απόφαση αυτή να δημοσιευθεί στην Εφημερίδα της Κυβερνήσεως.

Ρόδος, 1 Φεβρουαρίου 1983

Η Νομάρχης
κ.α.α.
Ν. ΛΙΑΡΑΚΟΣ



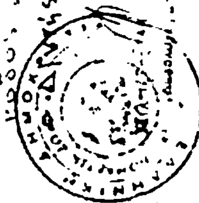

Αριθ. 403 (3)

Κήρυξη ως αναδασωτέας εκτάσεως 29,891 στρεμμάτων στη θέση Κάψαλος της Κοινότητας Μεσοχωρίου Νήσου Καρπάθου του Νομού Δωδεκανήσου.

Η ΝΟΜΑΡΧΗΣ ΔΩΔΕΚΑΝΗΣΟΥ

Έχοντας υπόψη :

1. Τις περί διοικητικής αποκεντρώσεως διατάξεις.

2. Τις διατάξεις του άρθρ. 117 παρ. 3 του Συντάγματος.

3. Τις διατάξεις του Ν. 998/1979 «περί προστασίας των δασών και των δασικών εν γένει εκτάσεων της Χώρας» και συγκεκριμένα : α) του άρθρου 41 παρ. 1, β) του άρθρου 38 παρ. 1.

4. Τις διαταγές του Υπουργείου Γεωργίας : α) 160417/1180/8.7.80, β) 182447/3049/24.9.80.

5. Την έκθεση αυτοψίας και την πρόταση του Τεχνολόγου Δασοπονίας Σπύρου Αντωνίου περί κηρύξεως αναδασωτέας της αναφερόμενης στο θέμα εκτάσεως.

6. Την αριθ. 251/28.1.83 εισήγηση της Δ/νσεως Δασών Δωδεκανήσου, αποφασίζουμε :

Κηρύσσουμε αναδασωτέα με σκοπό τη διατήρηση του χαρακτήρα του δάσους και την αποκατάσταση της βλαστήσεως που καταστράφηκε με πυρκαϊά την 1.11.82 το δημόσιο δάσος τραχείας πεύκης εμβαδού είκοσι εννιά στρεμμάτων και οκτακοσίων ενενήντα ένα (29,891) τετρ. μέτρων που βρίσκεται στη θέση Κάψαλος της Κοινότητας Μεσοχωρίου και προσδιορίζεται από τα στοιχεία ΑΒΓΔΕΖΗΘΙΚΑ, όπως φαίνονται στο συνημμένο διάγραμμα, το οποίο αποτελεί αναπόσπαστο μέρος της αποφάσεως αυτής και έχει όρια :


Ανατολικά : Με δημόσιο δάσος Τραχείας πεύκης.
Δυτικά : Με επαρχιακή οδό Μεσοχωρίου - Πυλών.
Βόρεια : Με δάσος τραχείας πεύκης.
Νότια : Με δάσος τραχείας πεύκης.


Η απόφαση αυτή ισχύει από της κοινοποιήσεως και προ της δημοσιεύσεως.

Η απόφαση αυτή να δημοσιευθεί στην Εφημερίδα της Κυβερνήσεως.

Ρόδος, 1 Φεβρουαρίου 1983

Η Νομάρχης
κ. α.α.
Ν. ΛΙΑΡΑΚΟΣ

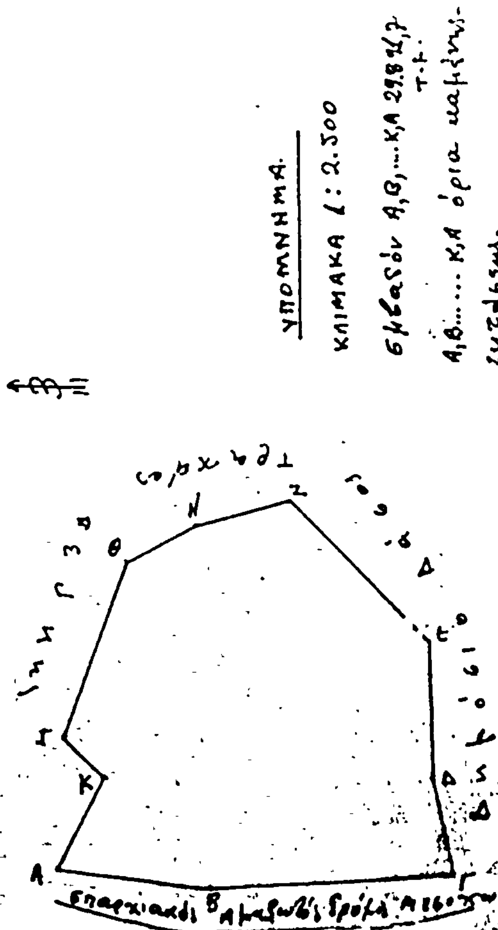

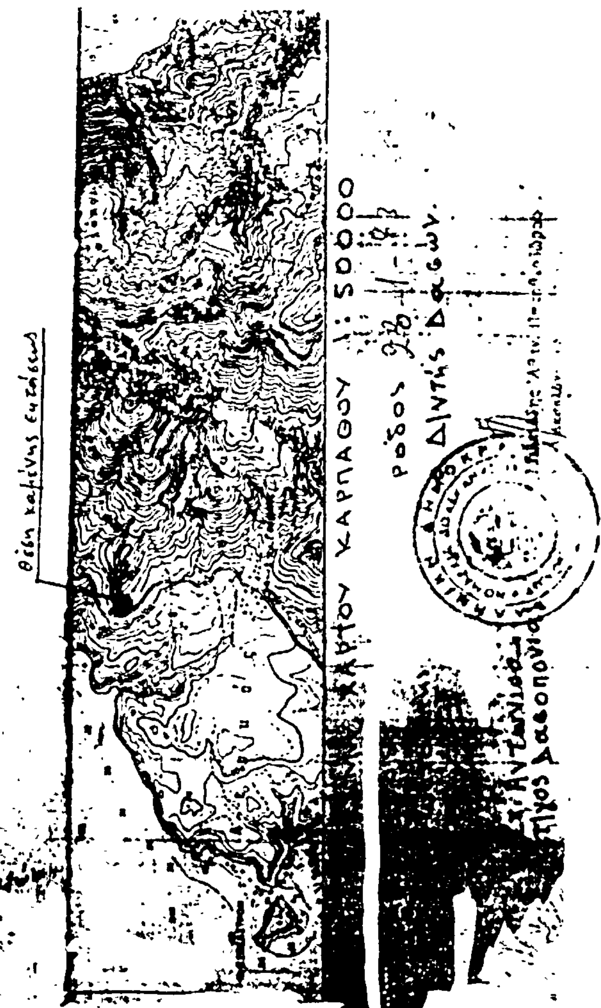

Αριθ. 127 (4)

Κήρυξη ως αναδασωτέας ιδιωτικής δασικής έκτασης δέκα έξι στρεμμάτων και τετρακοσίων ογδόντα πέντε τετρ. μέτρων (16,485), στη θέση «Καμπύλαγα» ιδιοκτησίας Νικολάου Ρήγα περιφέρειας του Δήμου Λαρίσης.

Ο ΝΟΜΑΡΧΗΣ ΛΑΡΙΣΗΣ

Έχοντας υπόψη:

1. Τις διατάξεις της παρ. 3 του άρθρου 117 του Συντάγματος του 1975.

2. Τις περί διοικητικής αποκεντρώσεως διατάξεις.

3. Τις διατάξεις του Ν. 998/79 «περί προστασίας των δασών και των δασικών εν γένει εκτάσεων της Χώρας» και συγκεκριμμένα: α) του άρθρου 41 παρ. 1, β) του άρθρου 38 παρ. 1.

4. Τις διαταγές του Υπουργείου Γεωργίας, α) 160417/1180/8.7.80, β) 182447/3049/24.9.80.

5. Την αριθ. 7599 π.έ./17.1.83 πρόταση του Δασαρχείου Λαρίσης περί κηρύξεως ως αναδασωτέας της αναφερόμενης στο θέμα εκτάσεως, αποφασίζουμε:

Κηρύσσουμε ως αναδασωτέα, με σκοπό τη διατήρηση του χαρακτήρα της δασικής έκτασης, ώστε ν' αποκλεισθεί η διάθεση αυτής για άλλο προορισμό, την ιδιωτική δασική έκταση δέκα έξι στρεμμάτων και τετρακοσίων ογδόντα πέντε τετρ. μέτρων (16,485), που παράνομα εχχερσώθηκε και βρίσκεται στη θέση «Καμπύλαγα» της ιδιωτικής δασικής έκτασης του Νικολάου Ρήγα περιφέρειας του Δήμου Λαρίσης και προσδιορίζεται από τα στοιχεία ΑΒΓΔΕΖ, όπως φαίνονται στο συνημμένο διάγραμμα, το οποίο αποτελεί αναπόσπαστο μέρος της αποφάσεως αυτής και έχει όρια:

Ανατολικά: Με Πηνειό ποταμό.
Δυτικά: Με ιδιοκτησία Αφών Ρήγα.
Βόρεια: Με ιδιοκτησία Γρηγορίου Στεφανή και με Πηνειό ποταμό.
Νότια: Με ιδιοκτησία Γεωργίου Φαντάνα.

Η βλάστηση θα αποκατασταθεί με φυσική αναγέννηση (παρ. 1 άρθρ. 38 Ν. 998/79).

Η απόφαση αυτή να δημοσιευθεί στην Εφημερίδα της Κυβερνήσεως.

Λάρισα, 27 Ιανουαρίου 1983

Ο Νομάρχης
ΑΠΟΣΤΟΛΟΣ ΒΛΑΣΙΑΔΗΣ

Τοπογραφικό διάγραμμα εκχερσωθείσης ιδιοκτήτου δασικής εκτάσεως κατά μήνα Μάιο 1982 από Νικόλ. Ρήγα κάτοικο Όσσας στη θ. Καμπύλαγα περιφ. Λαρίσης

Β
Γ 5μ.
270g 45,00 μ. 90g
Δ 170g
240g 100,00 μ.
ΠΗΝΕΙΟΣ ΠΟΤΑΜΟΣ 378g 95,00 μ.
Β 158g
Ε 170g
Ε = 16,485 στρ.
ΙΔΙΟΚΤ. ΓΡ. ΣΤΕΦΑΝΗ 205g 55,00 μ.
Ζ 127
269g 124,00 μ. ΙΔΙΟΚΤ. ΓΕΩΡΓΙΟΥ ΦΑΝΤΑΝΑ
335 98,00 μ. ΙΔΙΟΚΤ. ΑΦΩΝ ΡΗΓΑ
91g 109
Α 5μ. Στέρνα

ΕΘΕΩΡΗΘΗ
Εν Λαρίση τη 1-2-1983
Ο Δασάρχης Λαρίσης

Ανήκει στη Αριθ 127/27-1-83 απόφαση του Νομάρχη Λαρίσης.

Λάρισα 21-12-82
Ο συντάξας
Α. Ηλιάδης
Τεχ. Δασονίας

Αριθ. 141 (5)

Κήρυξη ως αναδασωτέας εκτάσεως 2,000 στρεμμάτων, στη θέση Βόιβοντα του Δήμου Γαργαλιάνων του Νομού Μεσσηνίας.

ΤΟ ΝΟΜΑΡΧΗΣ ΜΕΣΣΗΝΙΑΣ

Έχοντας υπόψη:

1. Τις διατάξεις του άρθρου 117 παρ. 3 του Συντάγματος.
2. Τις περί διοικητικής αποκεντρώσεως διατάξεις.
3. Τις διατάξεις του Ν. 998/79 «περί προστασίας των δασών και των δασικών εν γένει εκτάσεων της Χώρας» και συγκεκριμένα: α) του άρθρου 41 παρ. 1, β) του άρθρου 38 παρ. 1.
4. Τις διαταγές του Υπουργείου Γεωργίας: α) 160417/1180/8.7.80, β) 182447/3049/24.9.80.
5. Την 131/28.1.83 πρόταση του Δασαρχείου Κυπαρισσίας «περί κηρύξεως αναδασωτέας, της αναφερόμενης στο θέμα εκτάσεως, αποφασίζουμε:

Κηρύσσουμε αναδασωτέα, με σκοπό την προστασία για την επαναδημιουργία της δασικής βλαστήσεως που καταστράφηκε από παράνομη εκχέρσωση από 1/8 μέχρι 30.11.81, τη δημόσια δασική έκταση δύο (2,000) στρεμ. που βρίσκεται στη θέση Βόιβοντα του Δήμου Γαργαλιάνων και προσδιορίζεται από τα στοιχεία ΑΒΓΔΕΑ, όπως φαίνονται στο συνημμένο διάγραμμα, το οποίο αποτελεί αναπόσπαστο μέρος της αποφάσεως αυτής και έχει όρια:


Ανατολικά: Ελαιόκτημα Παναγιώτη Σαμέτη.
Δυτικά: Δημόσια δασική έκταση.
Βόρεια: Δημόσια δασική έκταση.
Νότια: Ελαιόκτημα Παναγιώτη Σαμέτη.

Προβλέπεται η φυσική αναγέννηση της δασικής βλαστήσεως που καταστράφηκε.

Η απόφαση αυτή να δημοσιευθεί στην Εφημερίδα της Κυβερνήσεως.

Καλαμάτα, 9 Φεβρουαρίου 1983

Ο Νομάρχης
ΝΙΚΟΣ ΦΑΡΜΑΚΗΣ

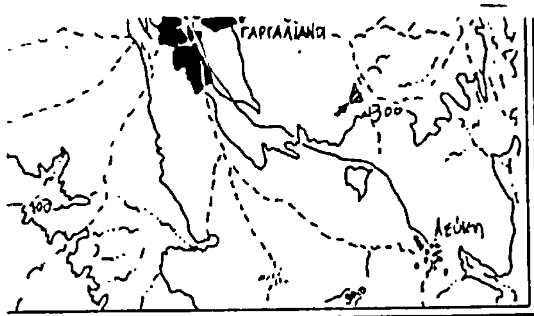

Απόσπασμα χάρτη περιοχής Δήμου Γαργαλιάνων μέ κλίμακα 1:50.000

Θέση καμμένης εκτάσεως

Ανήκει στην 141/1983 απόφαση του Νομάρχου Μεσσηνίας.

ΣΧΕΔΙΑΓΡΑΜΜΑ


Αναδασωτέας εκτάσεως στη θέση «Βόιβοντα» περιφερείας του Δήμου Γαργαλιανων.

ΥΠΟΜΝΗΜΑ

Α.Β.Γ.Δ.Ε.Α = Αναδασωτέα έκταση

Εμβαδό: 2,0 στρέμματα.


Κλίμακα 1:500

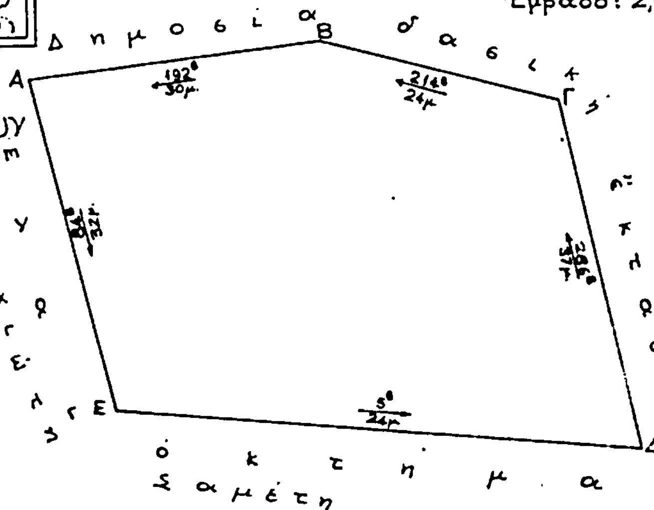


ΘΕΩΡΗΘΗΚΕ




Καλαμάτα 9-2-1983
Ο Νομάρχης
ΝΙΚΟΣ ΦΑΡΜΑΚΗΣ

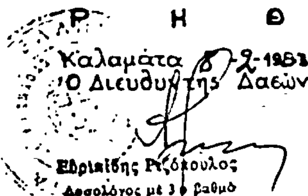

Καλαμάτα 8-2-1983
Ο Διευθυντής Δασών

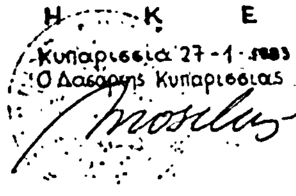

Κυπαρισσία 27-1-1983
Ο Δασάρχης Κυπαρισσίας

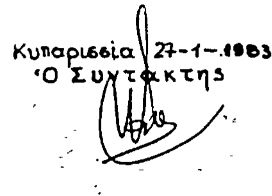

Κυπαρισσία 27-1-1983
Ο Συντάκτης

ΠΟΛΕΟΔΟΜΙΑ

ΑΠΟΦΑΣΕΙΣ

Αριθ. Τ.Π. 6689 (6)

Αναγνώριση οδού (παρόδου οδού) Αριστοφάνους, στην Λαμία Ν. Φθιώτιδας, ότι υπάρχει πριν από το 1923 και χαρακτηρισμός αυτής ως διατηρητέας.

Ο ΝΟΜΑΡΧΗΣ ΦΘΙΩΤΙΔΑΣ

Σύμφωνα μέ :

1. Τις διατάξεις : α) Του από 17.7.23 Ν.Δ. «περί σχεδίων πόλεων, κωμών και συνοικισμών του Κράτους και ανεγέρσεως αυτών», β) του Β.Δ. 712/70, όπως τροποποιήθηκε με τα 677/71 και 198/72 Β.Δ., γ) του Ν. 3200/55 «περί διοικητικής αποκεντρώσεως», όπως έχει συμπληρωθεί και τροποποιηθεί μεταγενέστερα, δ) τη 14/83 γνωμοδότηση του Συμβουλίου Χ.Ο.Π. της Νομαρχίας μας.

2. Την από 18.8.82 αίτηση της Ειρήνης Χουλιάρα.

3. Την αρ. 32/10.3.82 απόφαση του Ειρηνοδικείου Λαμίας από την οποία προκύπτει ότι η οδός (πάροδος οδού) Αριστοφάνους υπάρχει πριν από το 1923.

4. Το τοπογραφικό σχεδιάγραμμα του Αρχιτ. Μηχ/κού Νίκου Παπανάγνου.

5. Το από 26.9.39 ρυμοτομικό σχέδιο πόλεως Λαμίας στο οποίο φαίνεται η εν λόγω οδός, αποφασίζουμε :

Αναγνωρίζουμε ότι η οδός (πάροδος οδού) Αριστοφάνους στη Λαμία, υπάρχει νομίμως πριν από το 1923, και τη χαρακτηρίζουμε ως διατηρητέα.


Η οδός (πάροδος) αυτή φαίνεται στο τοπογραφικό σχεδιάγραμμα του Αρχιτ. Μηχανικού Νίκου Παπανάγνου με τα στοιχεία ΑΒΓΔΕΖΗΘΙΚΛΜΝΞΟΠΡΣΤΥΦΧΨΩΑ'Β' Ε' Ζ'.


Η απόφαση αυτή ισχύει από την ημέρα που θα δημοσιευθεί στην Εφημερίδα της Κυβερνήσεως.

Λαμία, 25 Ιουλίου 1983

Ο Νομάρχης


ΝΙΚΟΣ ΣΧΟΙΝΑΣ

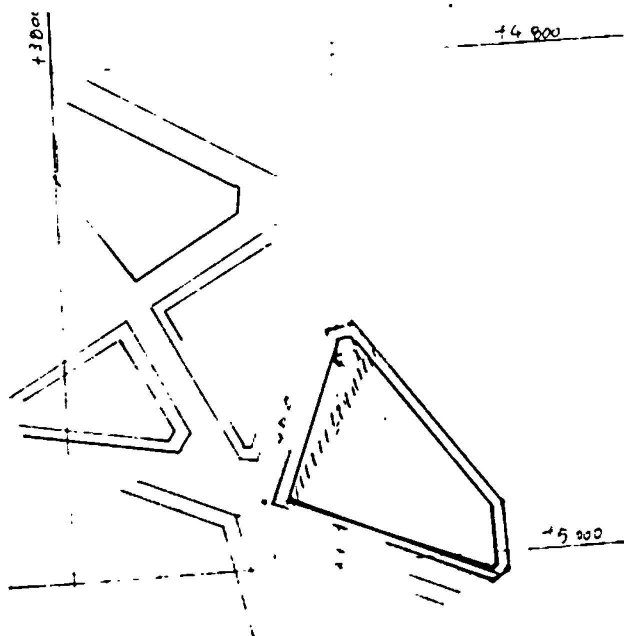


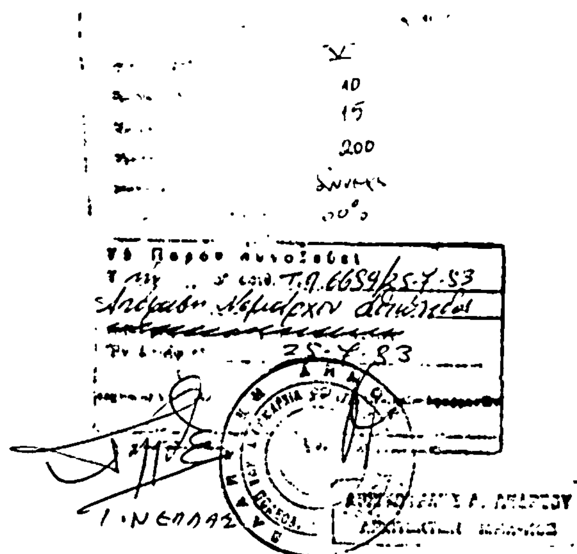





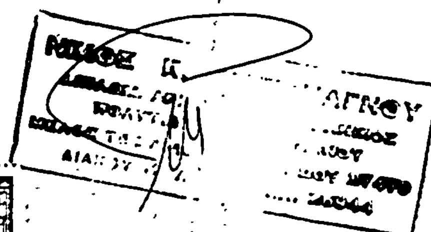

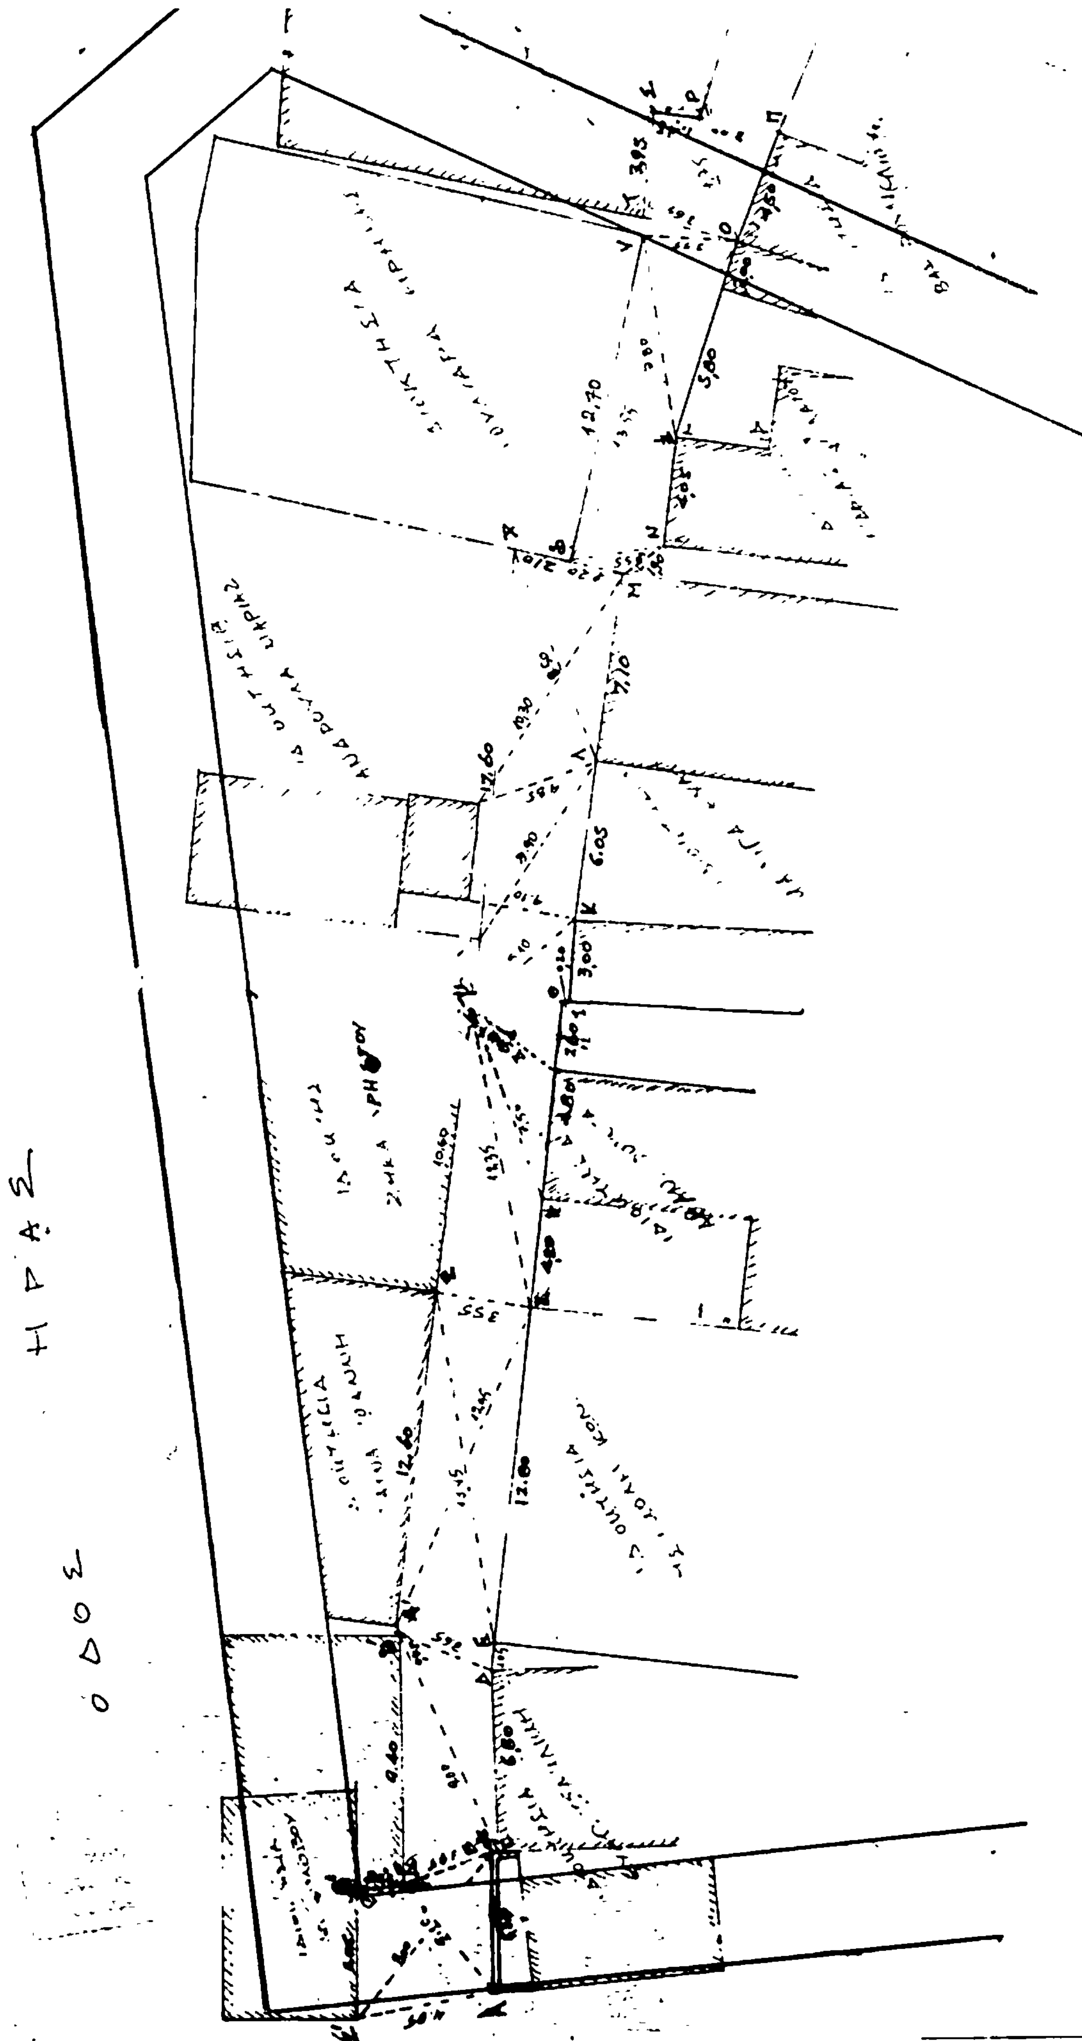

ΑΠΟ ΤΟ ΕΘΝΙΚΟ ΤΥΠΟΓΡΑΦΕΙΟ